


# NAYY 4x95

TRASA SKŘIŇ SKŘIŇ č.1 u b.č.173 - SKŘIŇ č.19 - 510m

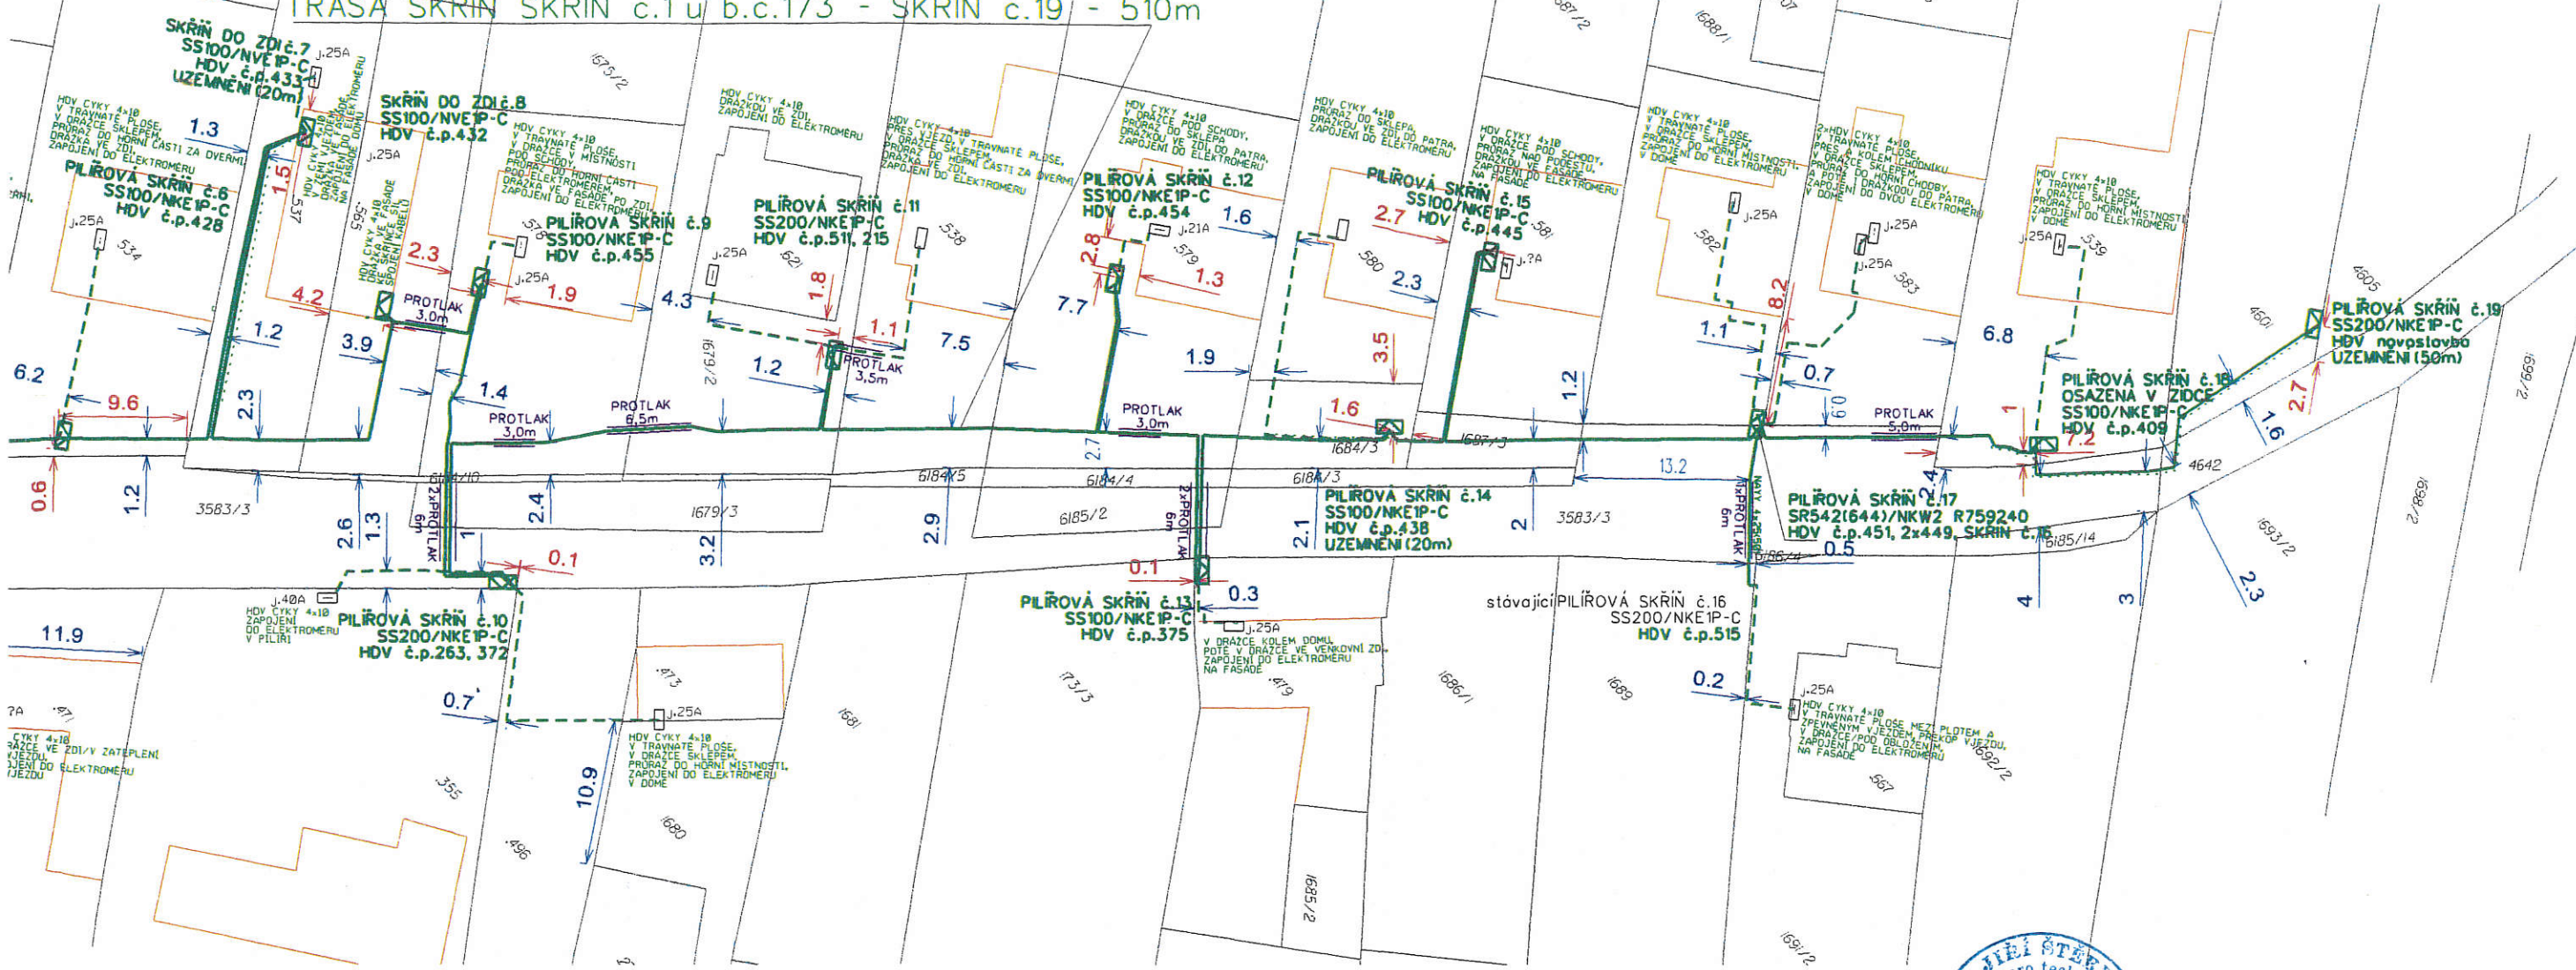

## LEGENDA EL. VEDENÍ

- kabelové vedení NN, nové
- - - kabelové vedení NN (HDV), nové
- - - uzemňovací vedení
- protlak
- - - stáv. vodiče NN (závěsný kabel)
- - - stáv. vodiče NN (holé vodiče)
- - - stáv. kabel NN

## LEGENDA EL. PRVKŮ

- betonový stožár jednoduchý
- uzemnění
- svodič přepětí
- přípojková skříň
- rozpojovací skříň


Proudová soustava : VN - 3-50Hz, 22 000 V  
 NN - 3PEN-50Hz, 230/400 V  
 Ochrana před nebezpečným dotykem neživých částí:  
 VN - zemněním - IT  
 NN - samočinným odpojením od zdroje TN-C



Vzdálenosti kol jsou uvedeny v metrech.  
 Plánované zařízení NN je značeno zelenou barvou.

Vypracoval : Ing. Zdeněk Morásek <i>Zdeněk Morásek</i>	Zodp. projektant : Ing. Jiri Šterba <i>Jiri Šterba</i>	<b>PERFECT</b> , spol s r.o. Otrokovice, Nábřeží 312 Elektromontáže, www.perfect.zlin.cz
Místo stavby : Březolupy	Kraj : Zlínský	
Investor : E.ON Distribuce, a.s.	Název stavby : Březolupy, Bednařiková, kabel NN	Číslo stavby : 1040013526 Název souboru : katastr.dgn Datum : 03/2019 Formát výkresu : A1 Měřítko : 1:500 Číslo výkresu : C02
Druh přílohy : Katastrální situacní výkres		



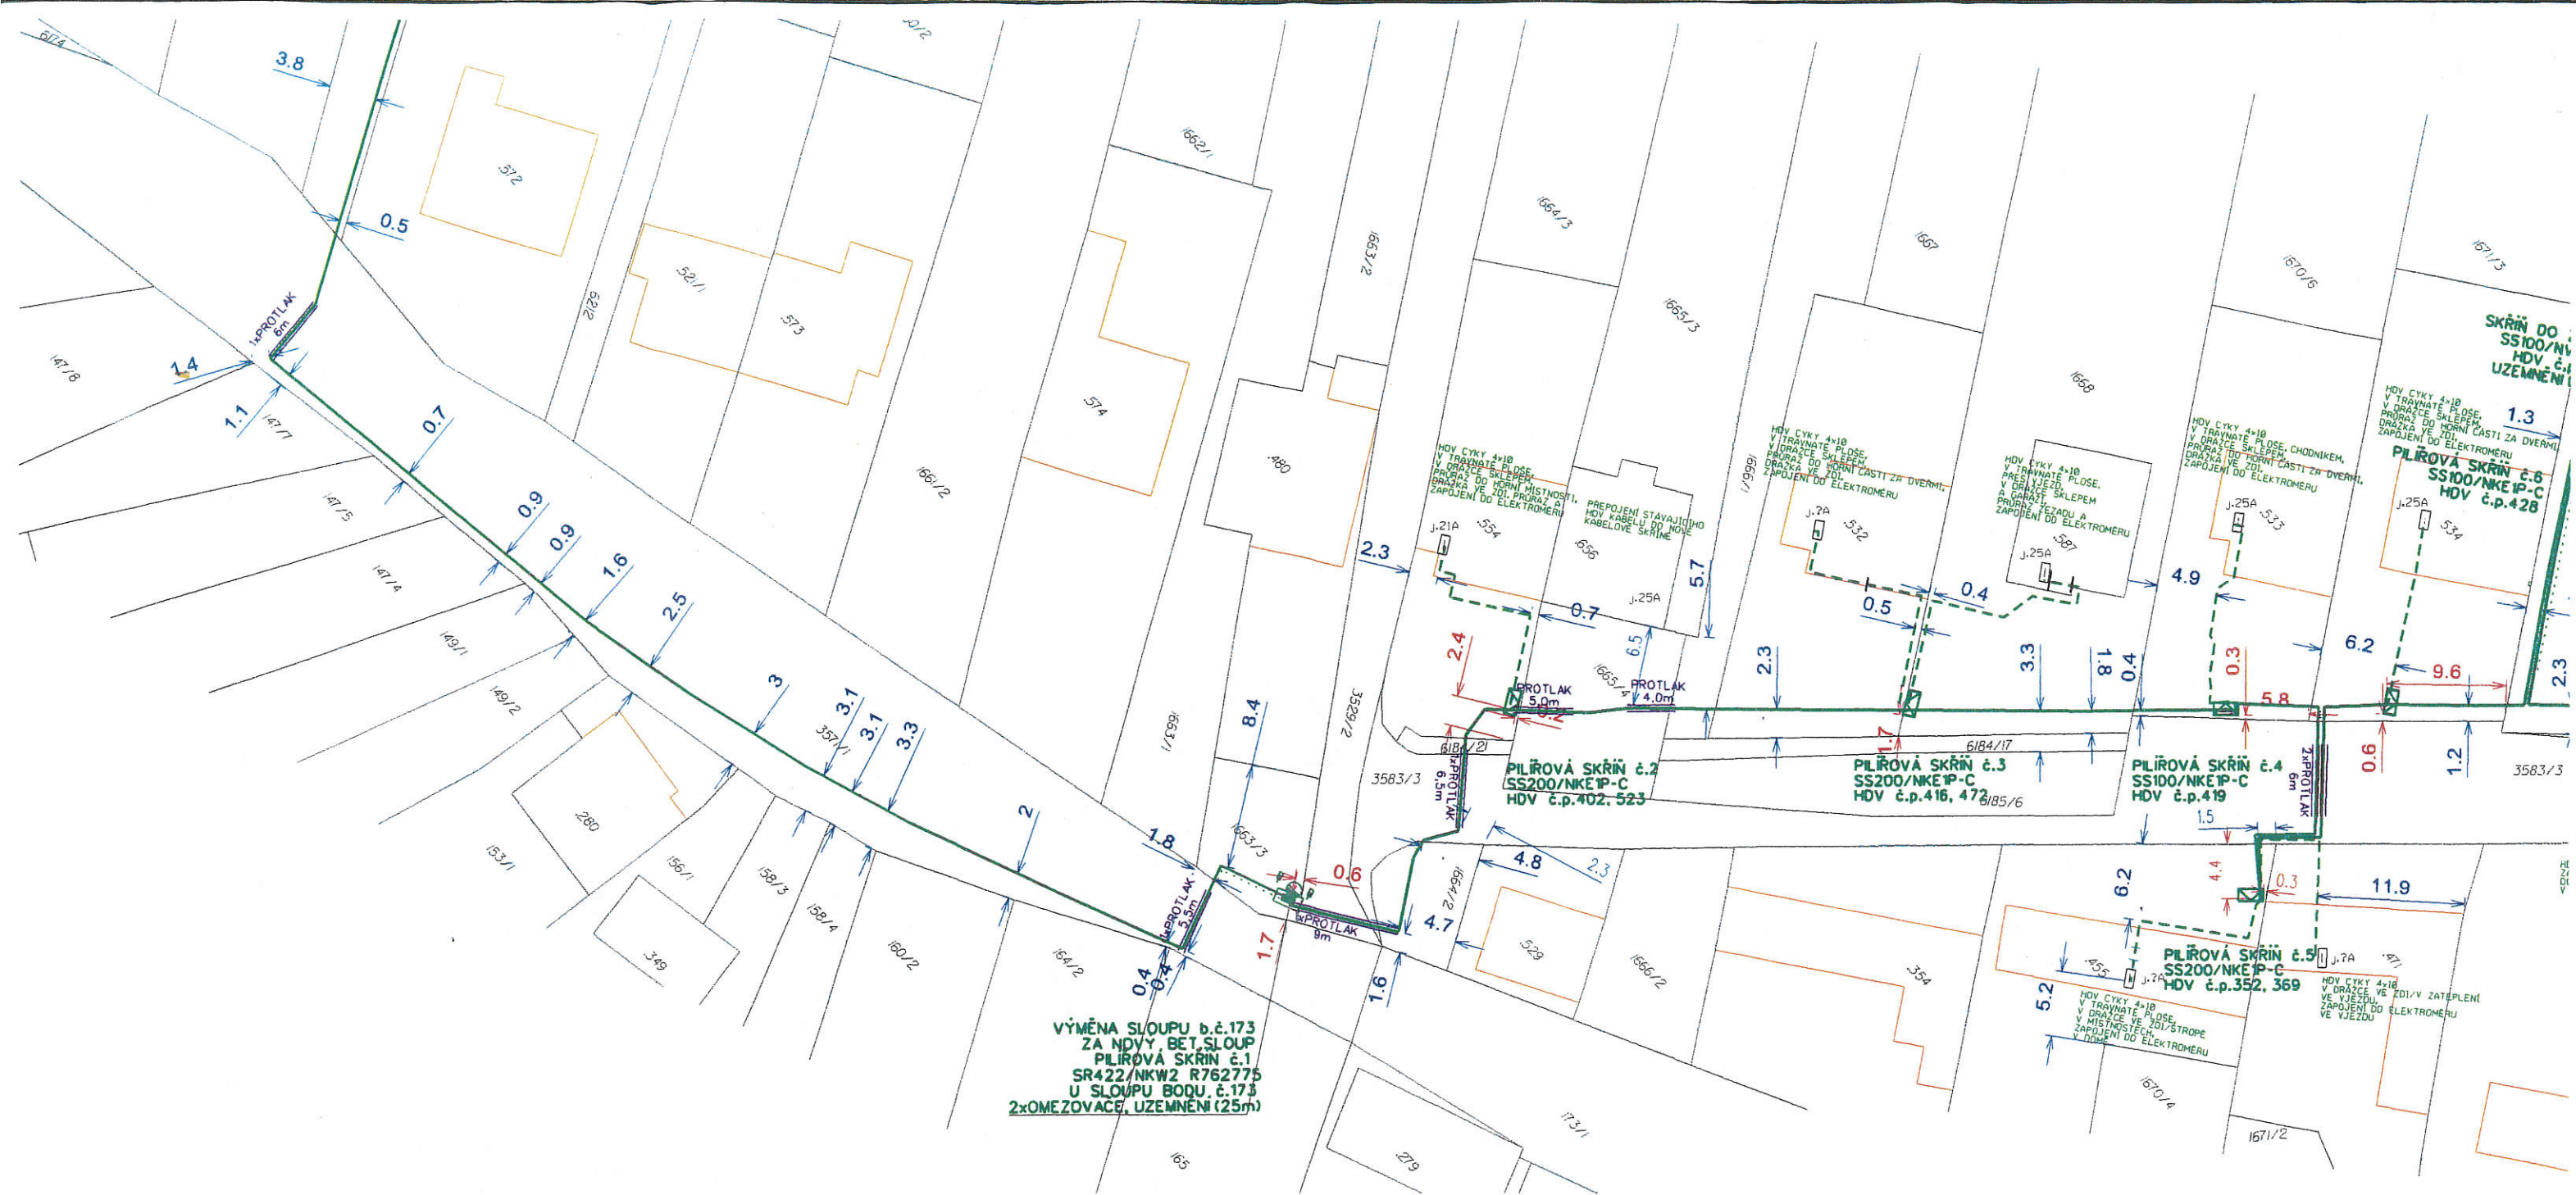

- LEGENDA EL. VE**
- kabelové vede
  - kabelové vede
  - ..... uzemňovací v.
  - ▭ protlak
  - stáv.vodiče N
  - stáv.vodiče N
  - stáv.kabel NN

STAVAJÍCÍ SLoupOVÁ  
TRAFostANICE T3 MŠ č.410904  
NOVÝ KABELOVÝ VYVOD NM

NAYY 4x150  
TRASA SKŘIŇ č.1 u.b.č.173 - T3 MŠ - 278m



WPROTLAK  
500

NOVÝ KABELOVÝ VYVOD NM  
V OBLASTI MŠ č.410904  
PŘI TRAFostANICI T3  
V OBLASTI MŠ č.410904  
V OBLASTI MŠ č.410904  
V OBLASTI MŠ č.410904