


PŮDORYS 2.NP

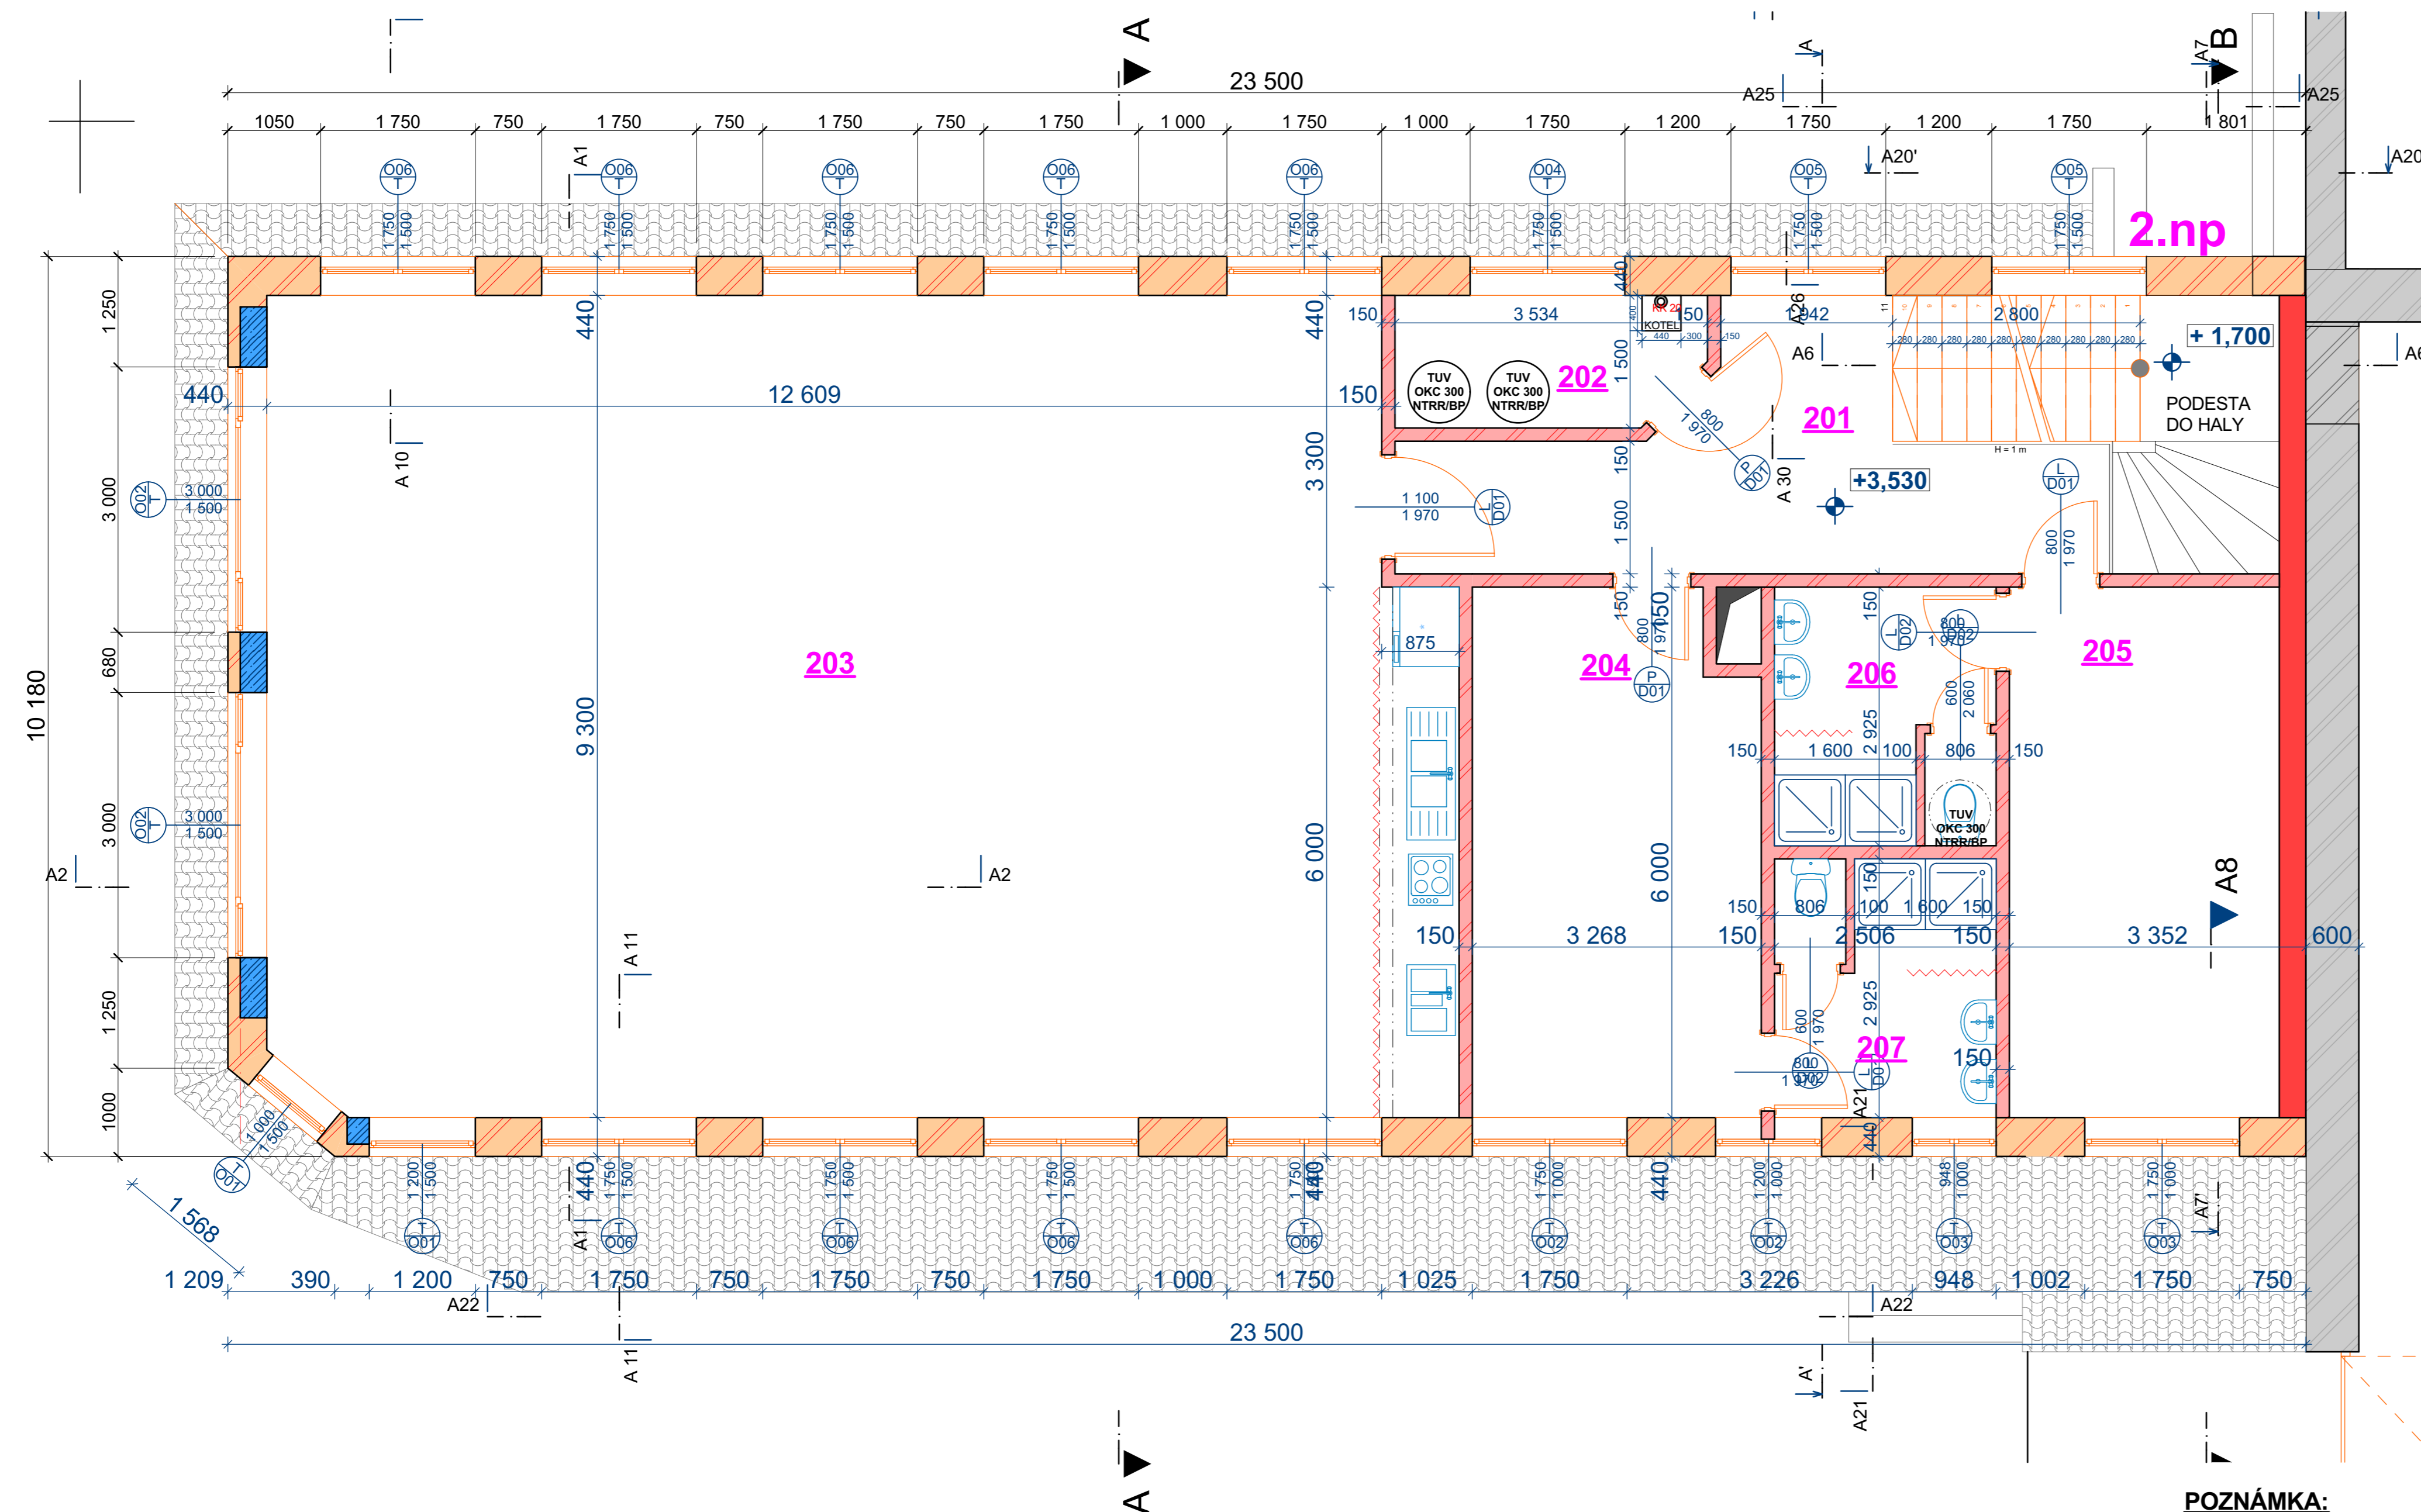

Tabulka místností

Podlaží	Číslo místnosti	Název místnosti	Plocha místnosti [m ²]	Podlaha	Větrání	Strop, podhled	Poznámka
			203,29				
2	201	SCHODIŠTOVÁ HALA	22,9	Keramická dlažba	Přirozené	SDK podhled	
2	202	TECHNICKÁ MÍSTNOST (KOTEL, TUV)	5	Keramická dlažba	Přirozené	SDK podhled	
2	203	MALÝ SÁL	122,14	PARKETOVÁ PODLAHA	Přirozené	SDK podhled	
2	204	ŠATNA MUŽI	18,94	Keramická dlažba	Přirozené	SDK podhled	
2	205	ŠATNA ŽENY	18,31	Keramická dlažba	Přirozené	SDK podhled	
2	206	WC, SPRCHY ŽENY	8	Keramická dlažba	VZT	SDK podhled	Ker. obklad 2,1 m
2	207	WC, SPRCHY MUŽI	8	Keramická dlažba	Přirozené / VZT	SDK podhled	Ker. obklad 2,1 m

LEGENDA HMOT

- KERAM. TVÁRNICE PLNĚNÁ VATOU - P8
- KERAM. TVÁRNICE - P15
- KERAM. PŘÍČKOVKA
- ŽB.KCE C 25/30 XC2
- STÁVAJÍCÍ KCE SOUSEDNÍ BUDOVY


±0,000= 204,200. m n. m.
 Souřadný systém: JTSK
 Výškový systém: BpV
 Kabinový systém: BpV

Tato projektová dokumentace je duševním vlastnictvím autora projektu a proto žádné prvky, data a jiné informace z této dokumentace nemohou být kopírovány nebo použity pro jiné projekty bez výslovného souhlasu projektanta (autor projektu). Informace z tohoto dokumentu mohou být použity jen v souvislosti s tímto projektem dle platné smlouvy.

Pokud investor podal tento projekt na stavební úřad nebo dotčenému orgánu k vyjádření, má se za to, že projekt prošel všemi jeho částech a s projektem v celém rozsahu souhlasí. Případné požadavky nebo připomínky orgánu mohou být po dohodě s investorem zapracovány do této PD.

POZNÁMKA:

- OBVODOVÉ ZDIVO BUDE KERAMICKÉ PLNĚNÉ VATOU 440 MM
- POŠKOZENÉ TVÁRNICE NEZABUDOVÁVAT
- FASÁDA BUDE ZAOMÍTÁNA TEPELNĚ IZOLAČNÍ MALTOU, VRCHNÍ OMÍTKA BUDE PROBARVENÁ V ODSTĚNU HNĚDO-BÉŽOVÉM.
- VÝŠKOVÉ ÚROVNĚ VIZ. PŘÍČNÝ REZ
- ZHOTOVITEL DODRŽÍ U VŠECH KONSTRUKCÍ PODMÍNKY PBR
- PODROBNOSTI VIZ. TECHNICKÁ ZPRÁVA

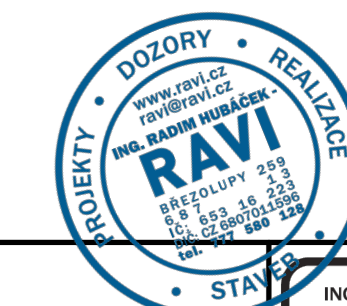

INVESTOR	SK Březolupy, z.s., 687 13 Březolupy 476 IČO: 48491993 DIČ:CZ 48491993		ING. RADIM HUBÁČEK RAVI PROJEKTY DOZORY REALIZACE STAVEB 687 13 BŘEZOLUPY 289 IČ: 689 3 6 223 DIČ: CZ 6807011596
PROJEKTANT	Ing. Radim Hubáček		
VYPRACOVAL	Ing. Radim Hubáček		
MÍSTO STAVBY	kú. Březolupy, 68713 Březolupy 476	DATUM	7/2018
STAVBA	MALÝ SÁL + KABINY SK BŘEZOLUPY Dokumentace pro vydání společného povolení	MĚŘÍTKO	1:50
OBSAH	PŮDORYS 2NP	STUPEŇ	DSP
		ČÍSLO PŘÍLOHY	D.1.1 - b.2